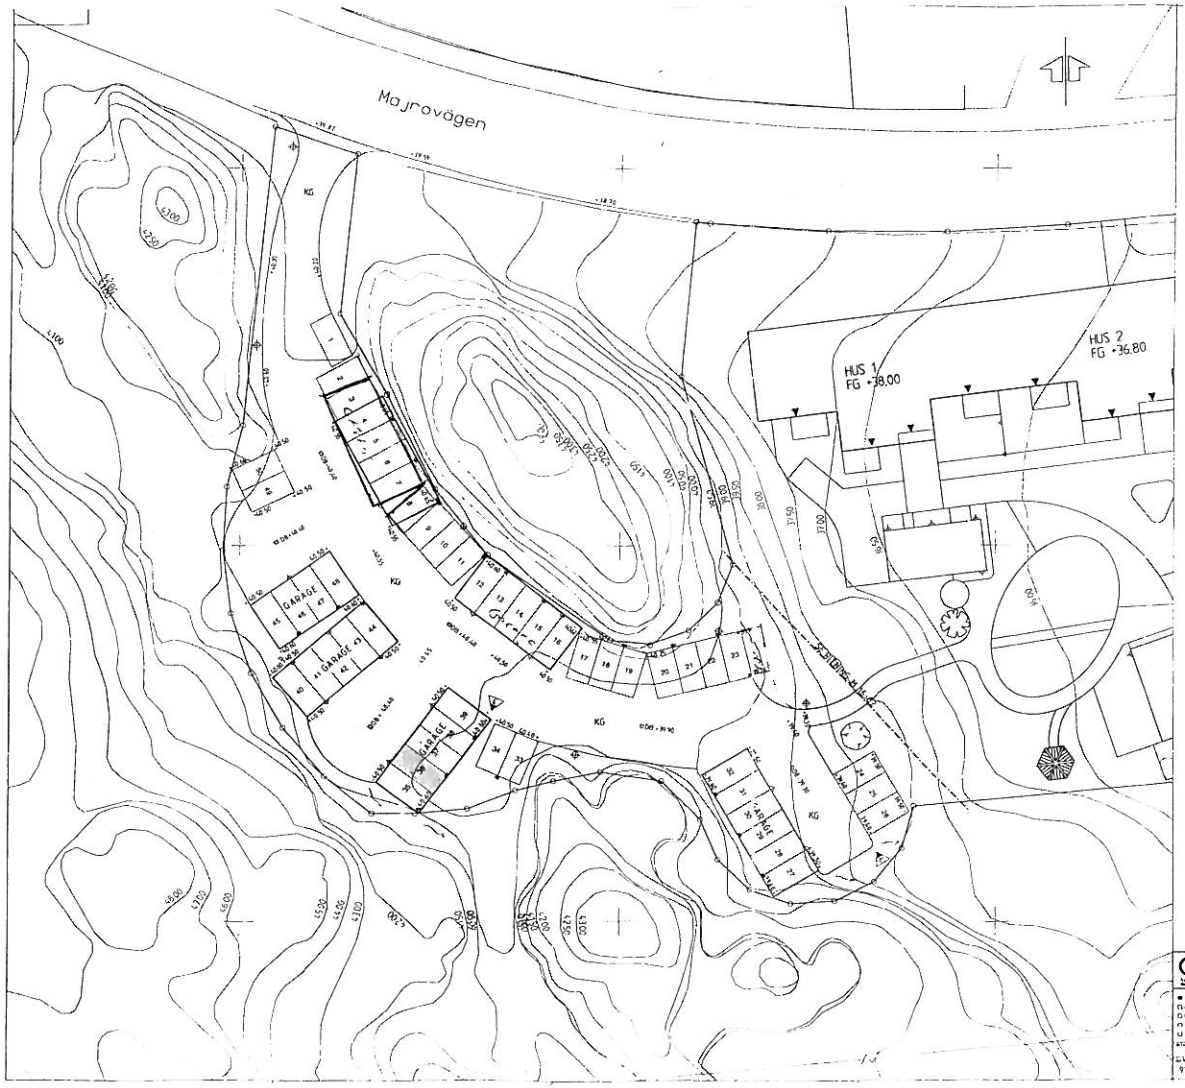

FÖRKLARINGAR

TOMTGRÄNS
ENTREPRENADGRÄNS
BEF. MARKHÖJD
FÖRESL. MARKHÖJD
FÖRESL. DAGVATTENBRUNN
ENTRÉ
markhöjd 20 mm under färdigt golv
MÄTT I METER
GRÄNS FÖR INFILTRATIONSMAGASIN
KG KÖRYTA GRUS
GG GÅNGYTA GRUS
GPB GÅNGYTA PLATTOR
sätta grå 150x350
GPS GÅNGYTA SKIFFERPLATTOR
Sättes med gräsfog
KS RÅKANTSTEN
återanvänd från gatan höjd 10 cm
RÄNNDAL AV TRE STORGATSTENA
Sättes i betonnitblandad sand 2 m ut från stupele
Sättes i sättsand på överbyggnad enl. KG-yta
DIKE skärning 1:5
Singel 16-32 i dikesbotten, diktedjup 300-400 mm
STORGATSTENSRAND
Si SINGELSTRÄNG
Singel 16-32 bredd 300 djup 400 längs fasad mot gräsyta
KULLERSTENSYTA
G1 GRÄSTORVYTA
G2 SÅDD GRÄSYTA
Hammenhögs Part 2 5kg/100m²
PLANTERINGSYTA
OD ODLINGSYTA
TRÄDGROP
BEF. VEGETATION SOM BEVARAS
BELYSNINGSSTOLPE
MOTORVÄRMARE
FASADARMATUR
STÖDMUR
typ L frilagd ballast i yta
STENÖGA
TRAPPA
Blockneg av råkslad granit
HANDLEDARE
Smidesräcke höjd 900
DRÄNERINGSLEDNING
BS BAKSAND
Djup 400
PLANK
se ritning
SPALJE
se ritning

HÄNVISNINGAR

Marköverbyggnad se rita M16-02

ARBETSRITNING

VBB Samhällsbyggnad

JM BYGGNADS AB

MAJROPARKEN
FLACKTÄNKEN 1
HARRIGÅNERINGSPLAN
PARKER NU

SKALA 1:200

95-08-17

M 16-01